



INWESTOR:
Zarząd Województwa
Mazowieckiego
ul. Jagiellońska 26
03-719 Warszawa




**Mazowiecki Zarząd
Dróg Wojewódzkich
w Warszawie**

ZAMAWIAJĄCY:
Mazowiecki Zarząd Dróg
Wojewódzkich w Warszawie
ul. Mazowiecka 14
00-048 Warszawa

ARKAS-PROJEKT

JEDNOSTKA PROJEKTOWA:
Arkas-Projekt Sp. z o.o.
ul. Piłsudskiego 70A, 10-450 Olsztyn

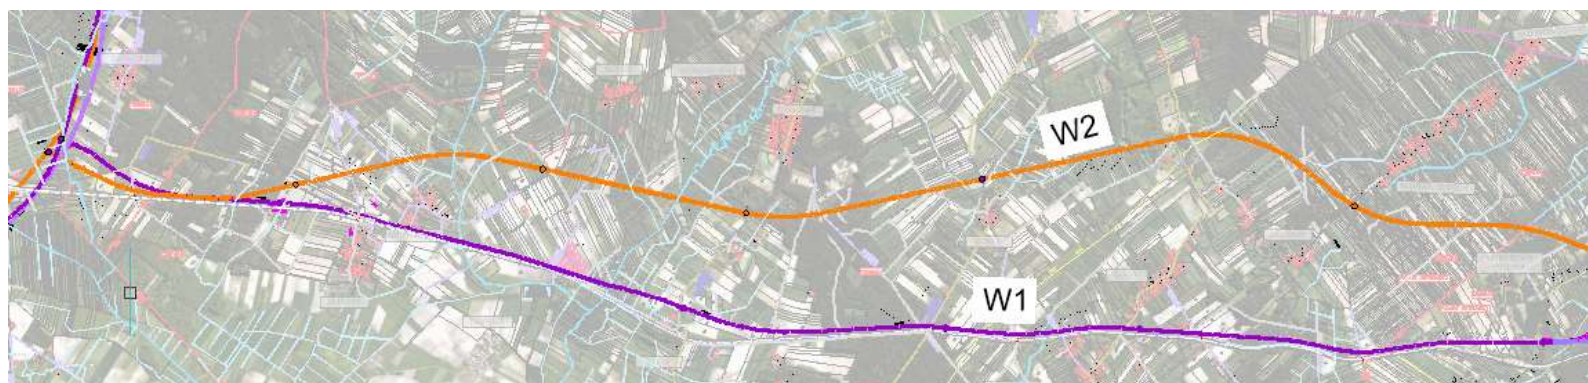

Legenda



Arkas-Projekt Sp. z o.o. działając w imieniu Mazowieckiego Zarządu Dróg Wojewódzkich w Warszawie zaprasza na

SPOTKANIE INFORMACYJNE

dotyczące Inwestycji

„Budowa obwodnicy Ostrołęki w ciągu dróg wojewódzkich nr 544 i 627 wraz z budową w nowym przebiegu drogi wojewódzkiej nr 627 do rejonu węzła drogi ekspresowej S61 „Komorowo” i budowy drogi wojewódzkiej nr 677 na odcinku od rejonu węzła drogi ekspresowej S61 „Komorowo” do skrzyżowania z drogą krajową nr 60 w m. Grądy”

w dniu 8.05.2023r.

- o godzinie 14:00 w Remizie OSP Gocły – zapraszamy wszystkich mieszkańców Gminy Czerwin

Państwa opinie dotyczące przedsięwzięcia prosimy przysyłać w terminie 5 dni od daty spotkania, tj. do dnia 15.05.2023r. za pośrednictwem formularza, który będzie dostępny na spotkaniu oraz w Urzędzie Gminy Czerwin:

- o w formie elektronicznej do Urzędu Gminy Czerwin na adres e-mail: gmina@czerwin.pl
- o w formie elektronicznej do biura Arkas-Projekt Sp. z o. o. na adres e-mail: biuro@arkas-projekt.pl

z dopiskiem w tytule wiadomości „Spotkanie informacyjne – Gmina Czerwin”

lub

- o pocztą tradycyjną na adres:
Arkas-Projekt Sp. z o.o.
ul. Piłsudskiego 70A, 10-450 Olsztyn